


# PROGETTO DI RIQUALIFICAZIONE DELLA SEDE ASSOCIATIVA DI VOLERE LA LUNA ODV *via Trivero 16, Torino*

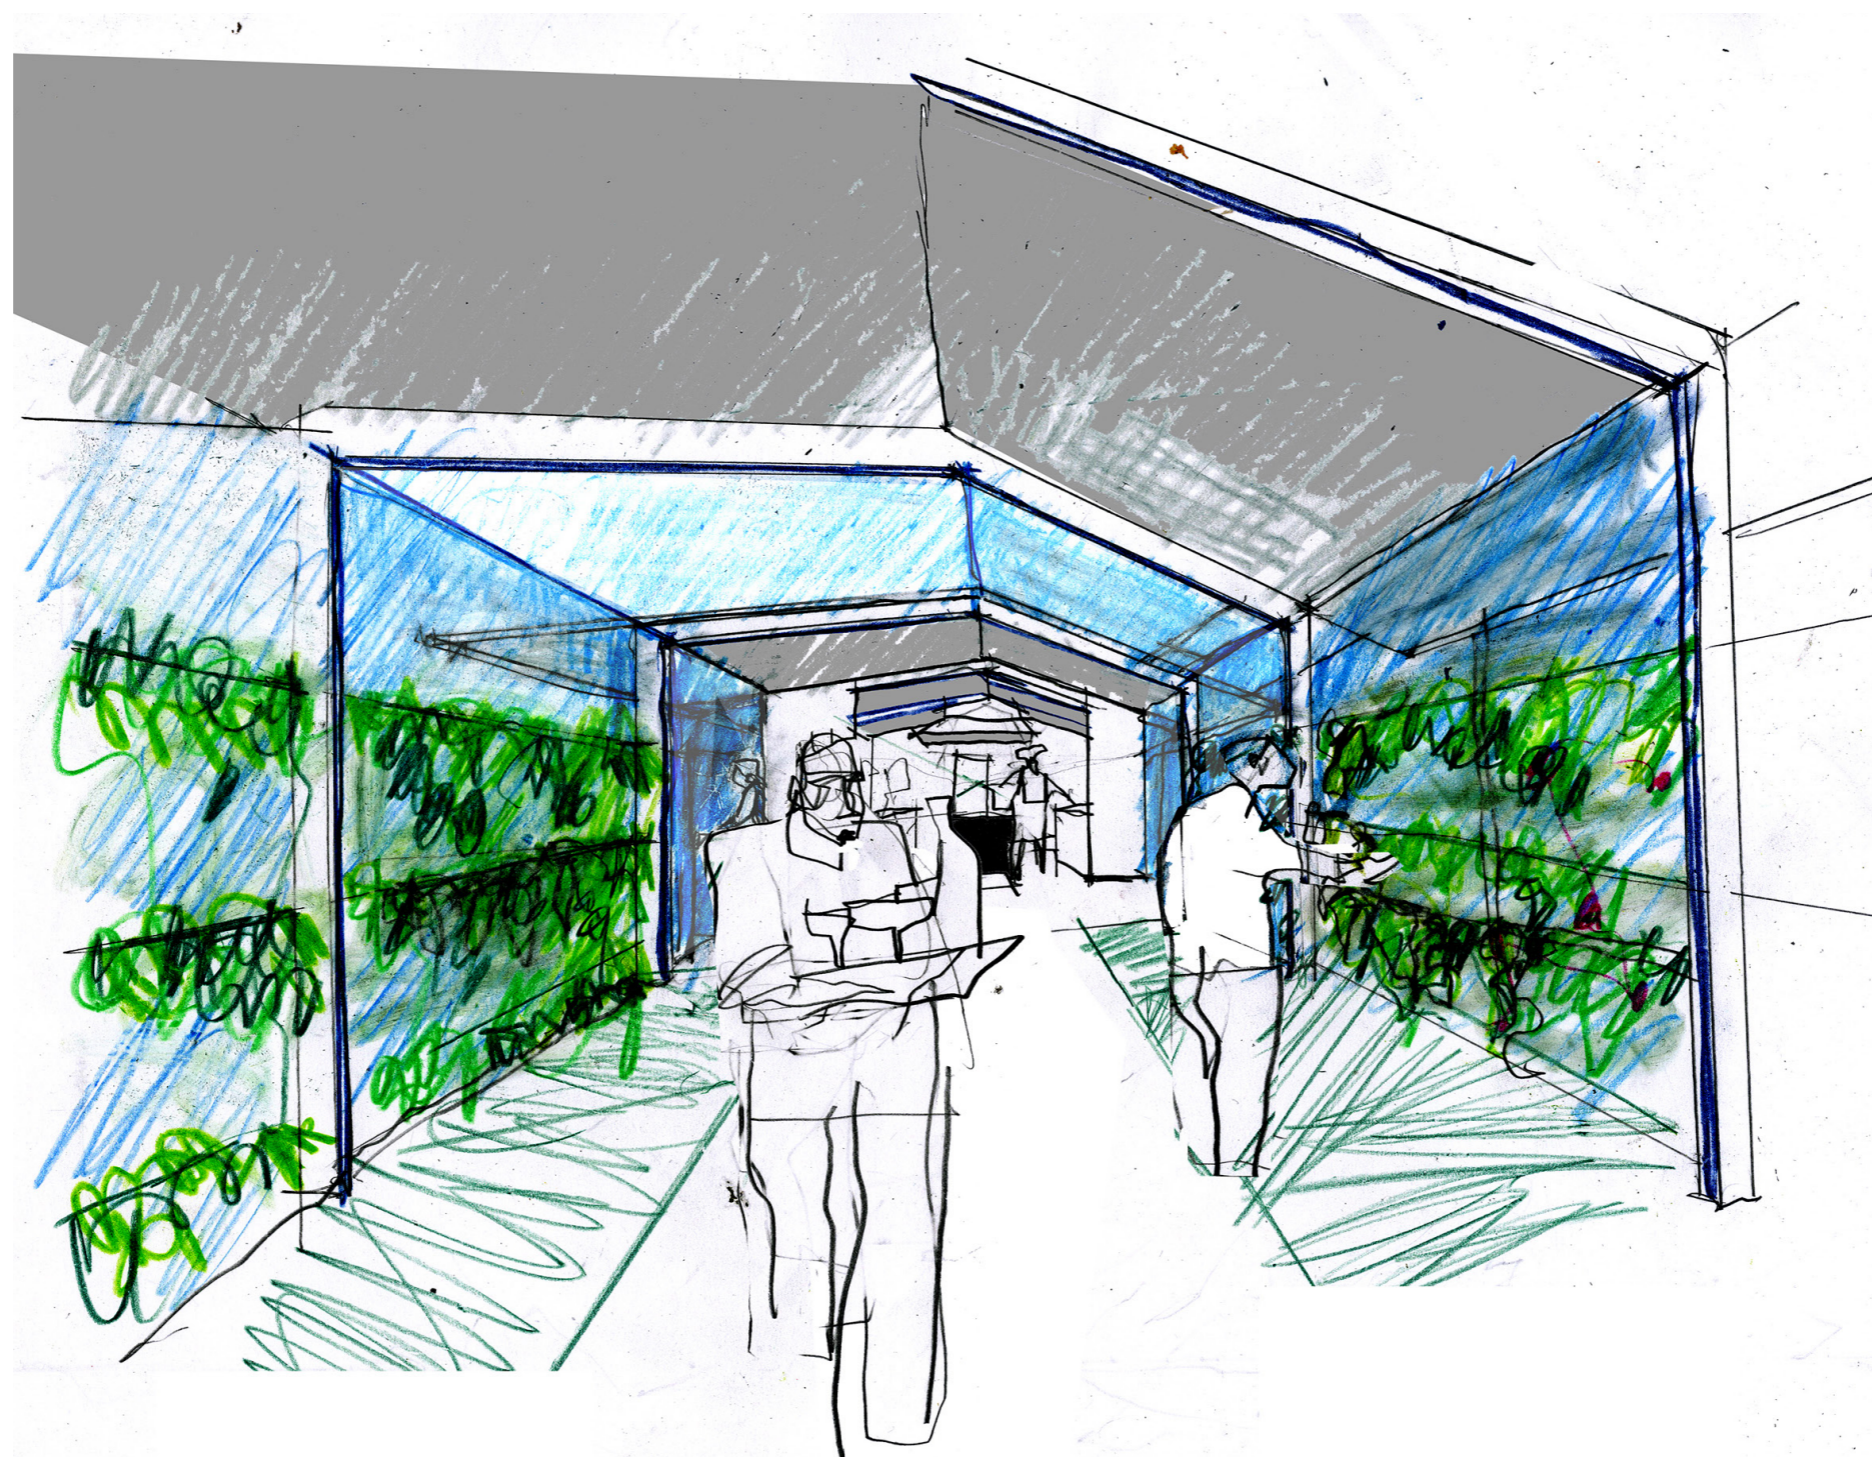


*PROPOSTA DI INTERVENTO PER GLI SPAZI DA ADIBIRE A CUCINA.  
Demolizione e ricostruzione dell'ex deposito*

**volerelaluna**

LA POLITICA PUNTOCAPO



ASF ITALIA • PIEMONTE  
Architettura Senza Frontiere

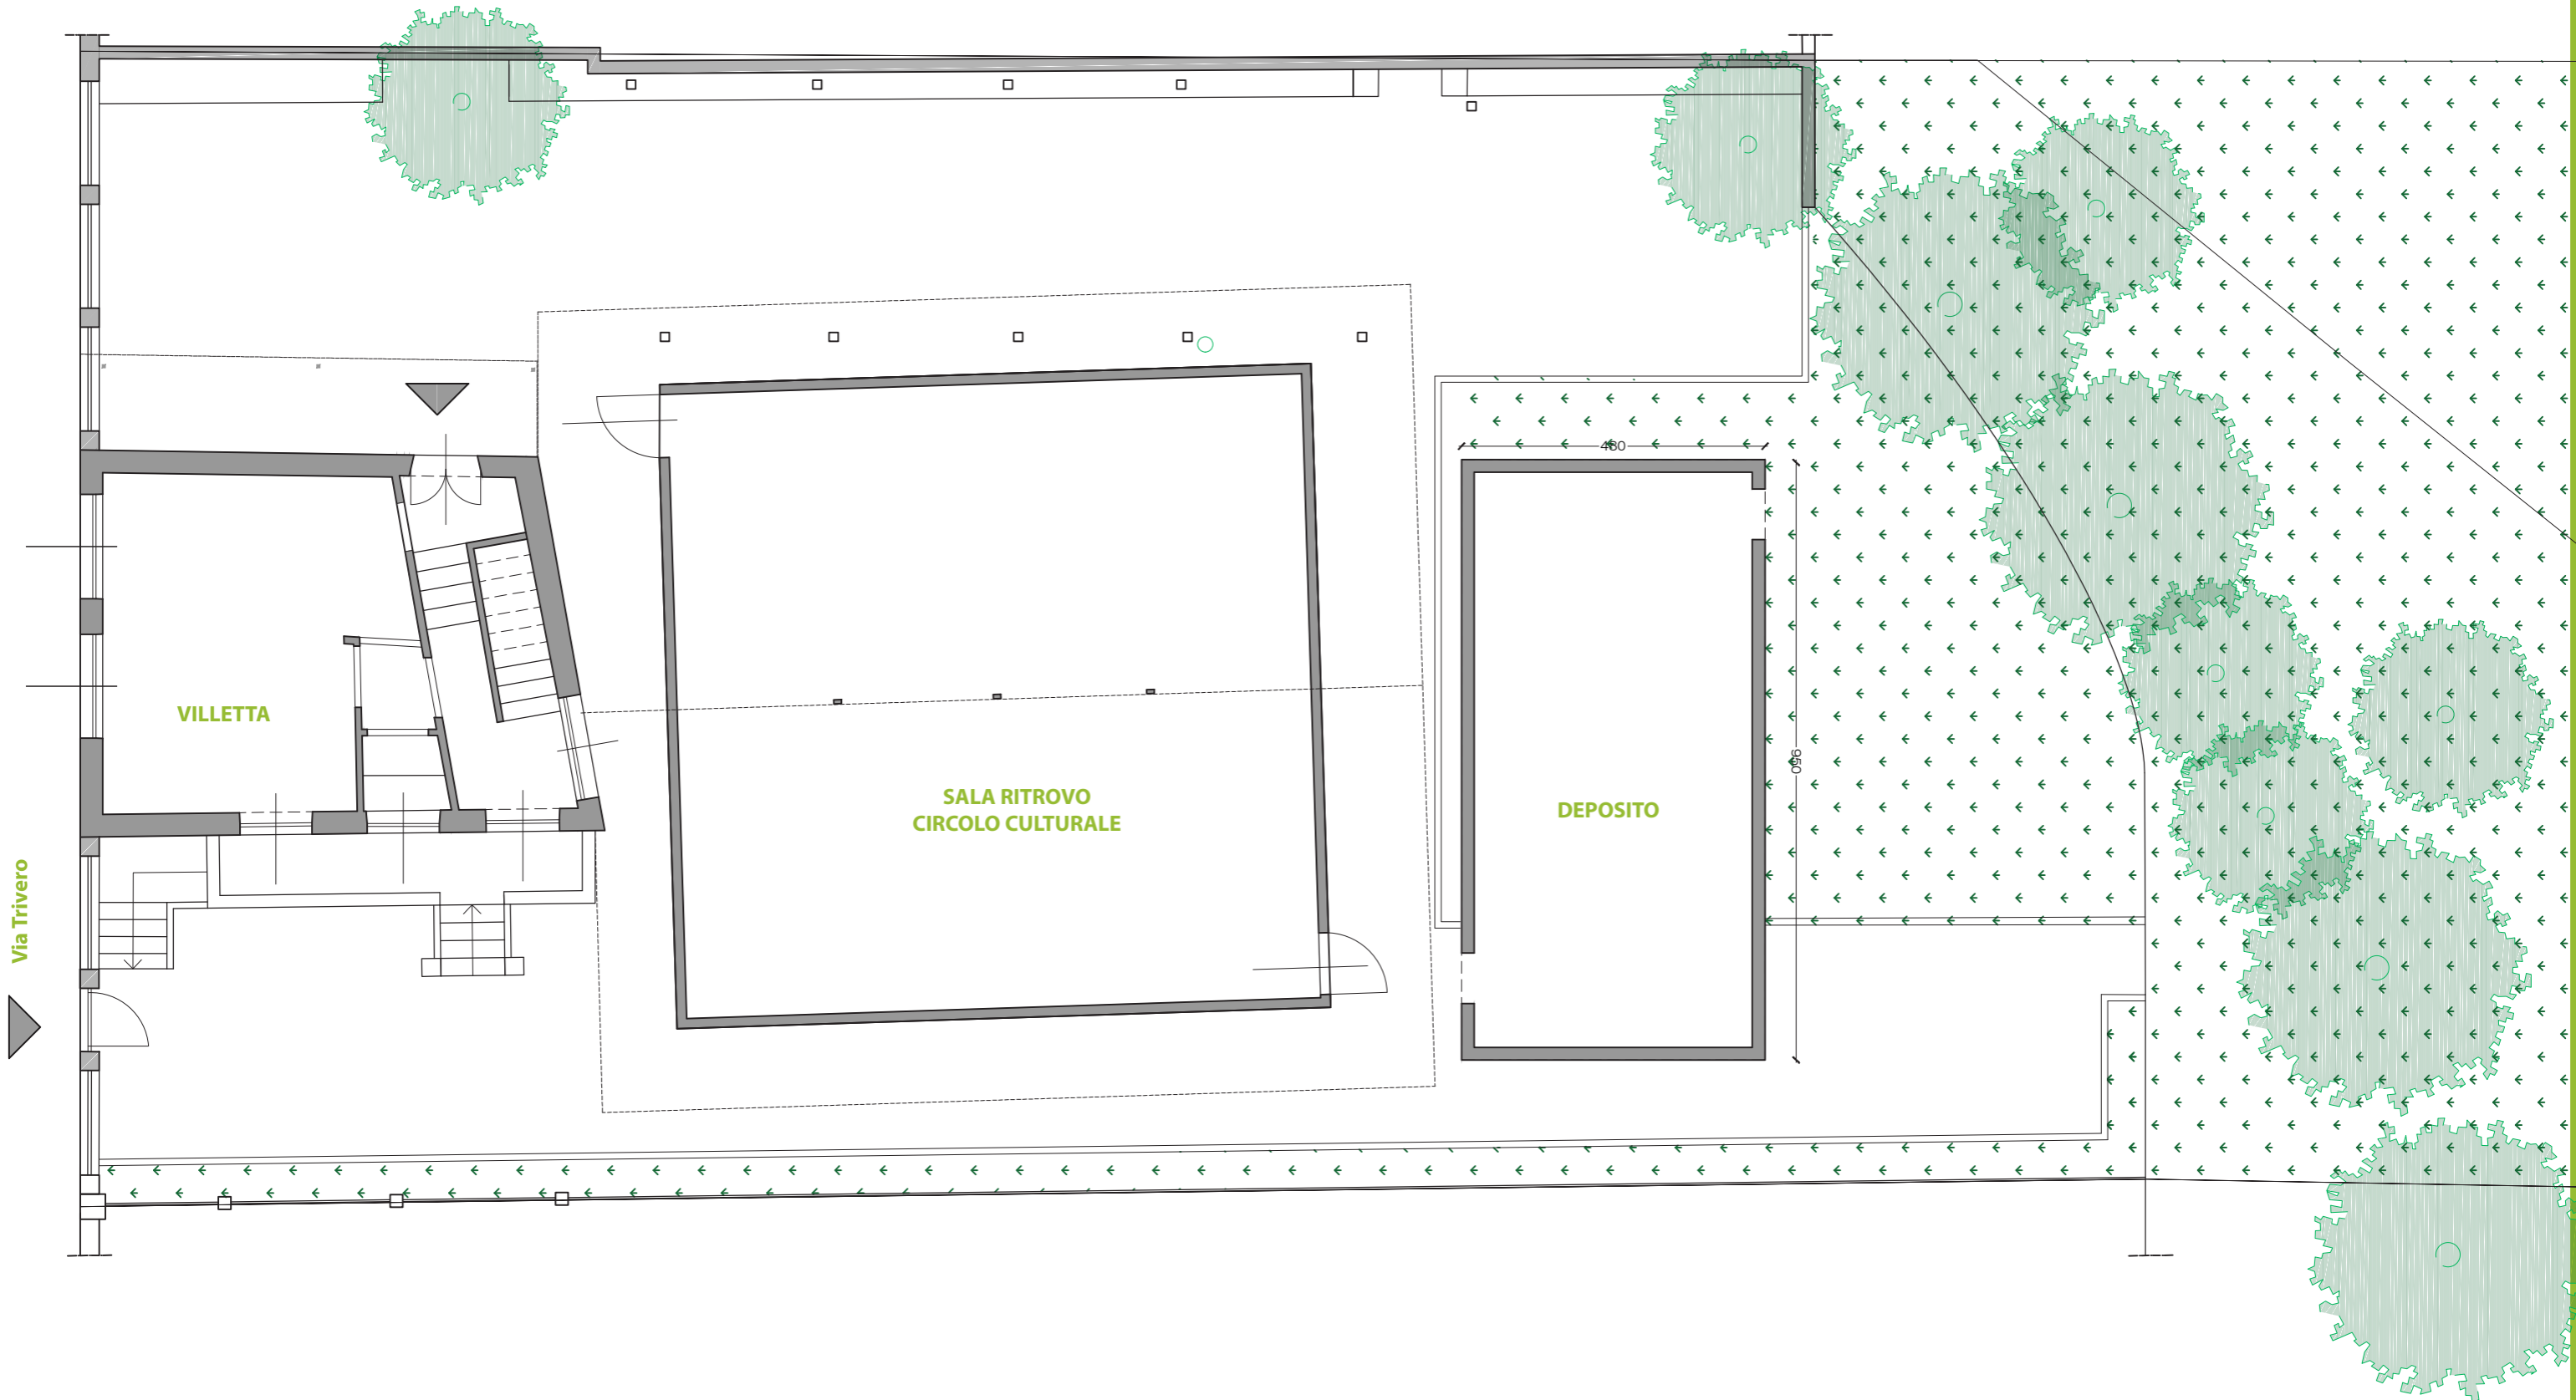

Via Trivero

VILLETTA

SALA RITROVO  
CIRCOLO CULTURALE

DEPOSITO



1

STATO DI FATTO, Inquadramento, scala 1:100

via Trivero 16, Torino

**volerealaluna**

LA POLITICA PUNTOCAPO



ASF ITALIA • PIEMONTE  
Architettura Senza Frontiere

