

STATO DI FATTO







COMPARATIVA

PROGETTO

STATO DI FATTO

COMPARATIVA

PROGETTO

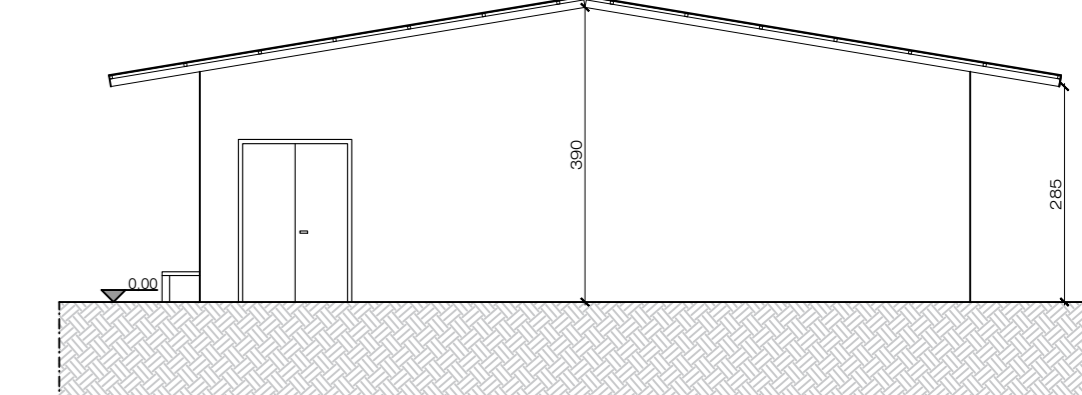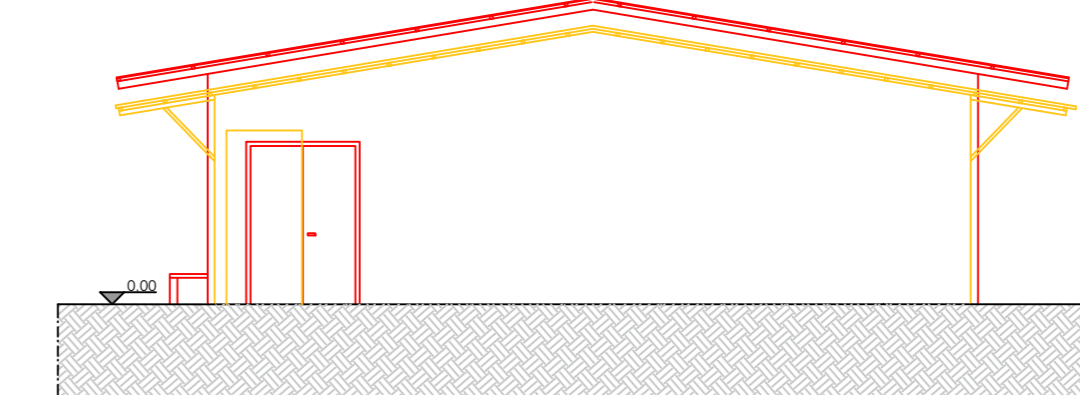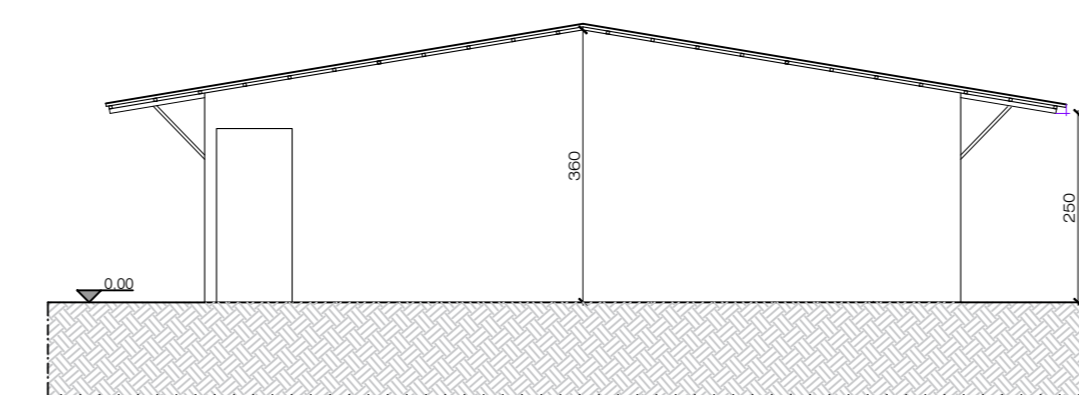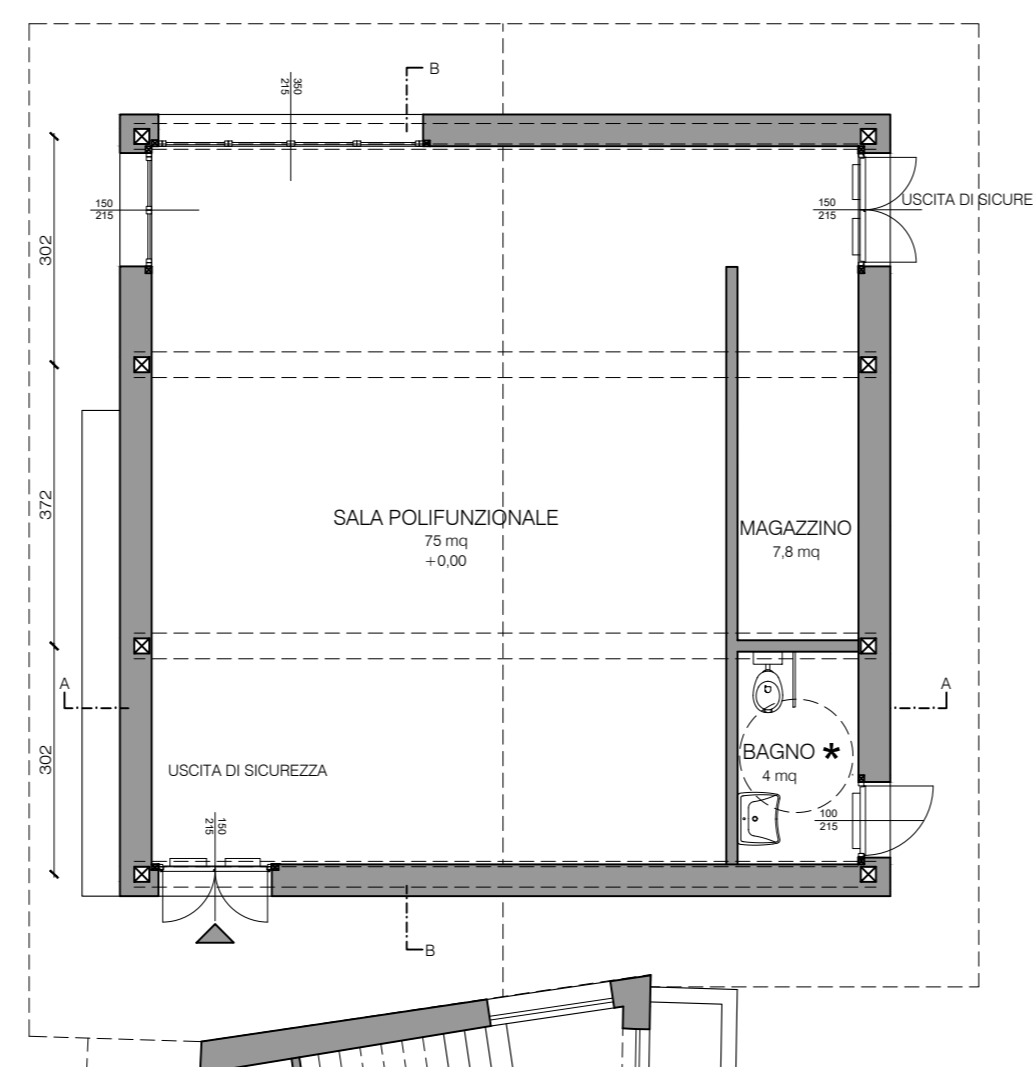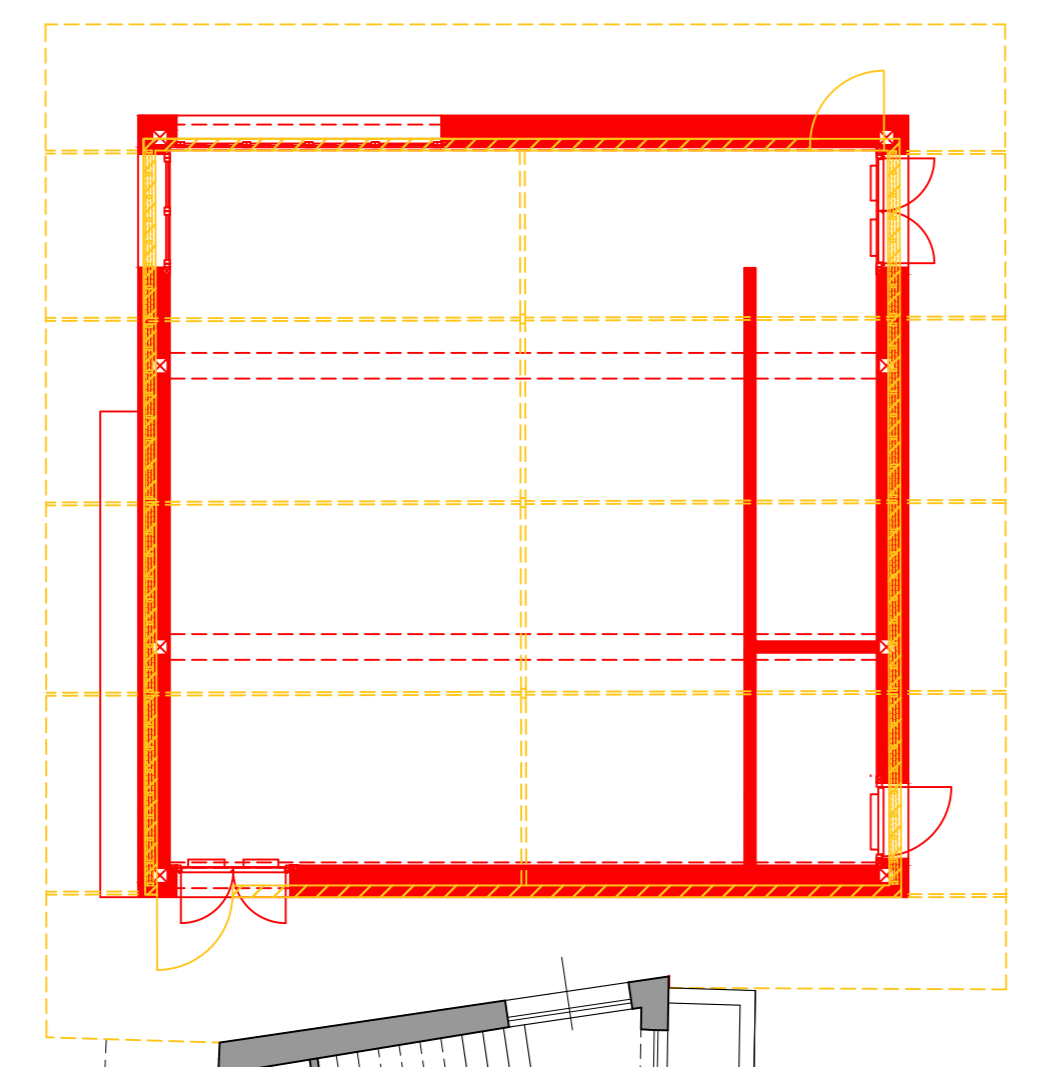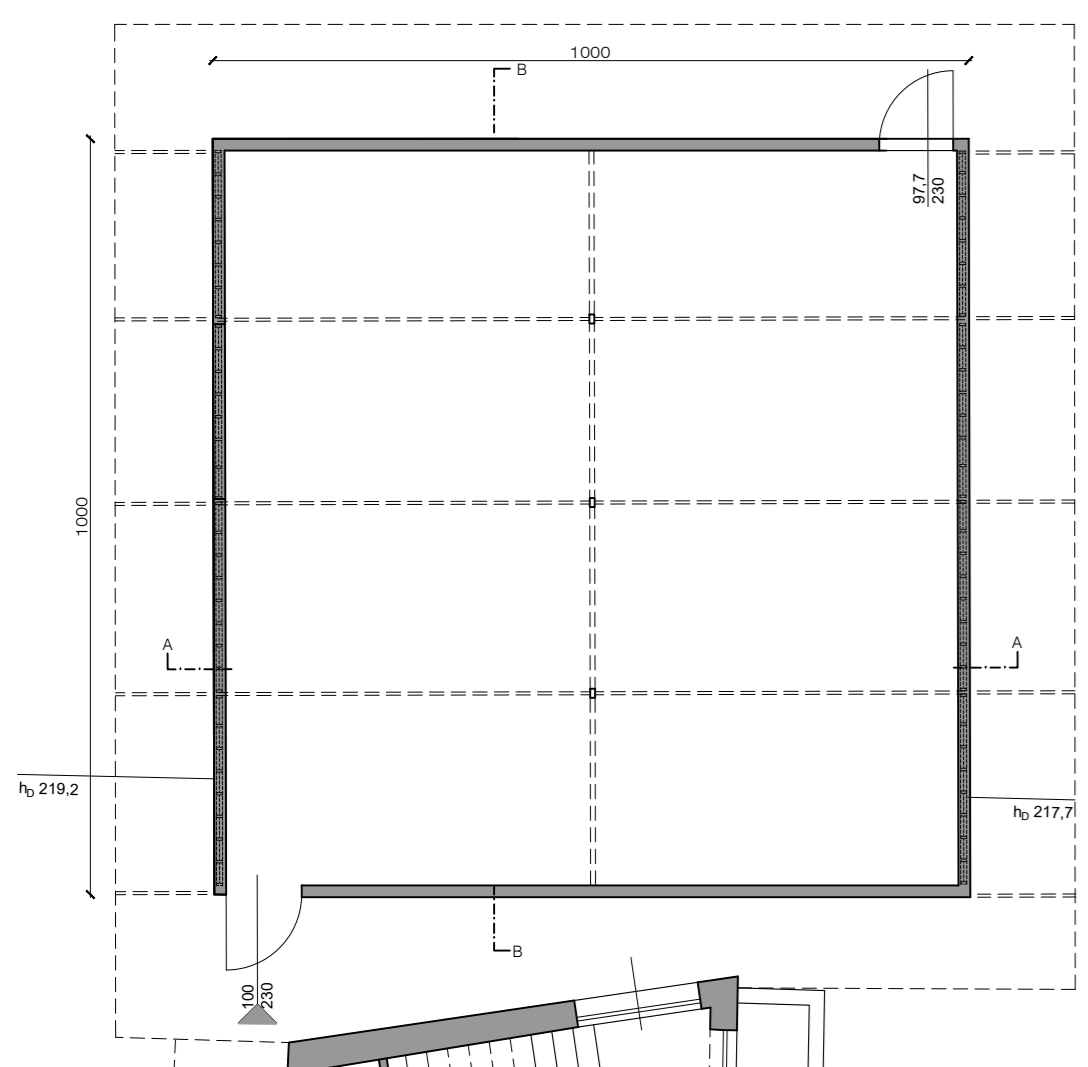

Ultimo stato licenziato - prospetto sud  
Scala 1:100




Sovrapposizioni - prospetto sud  
Scala 1:100

Stato di progetto - prospetto sud  
Scala 1:100

Ultimo stato licenziato - pianta  
Scala 1:100

Sovrapposizioni - pianta  
Scala 1:100




Stato di progetto - pianta  
Scala 1:100

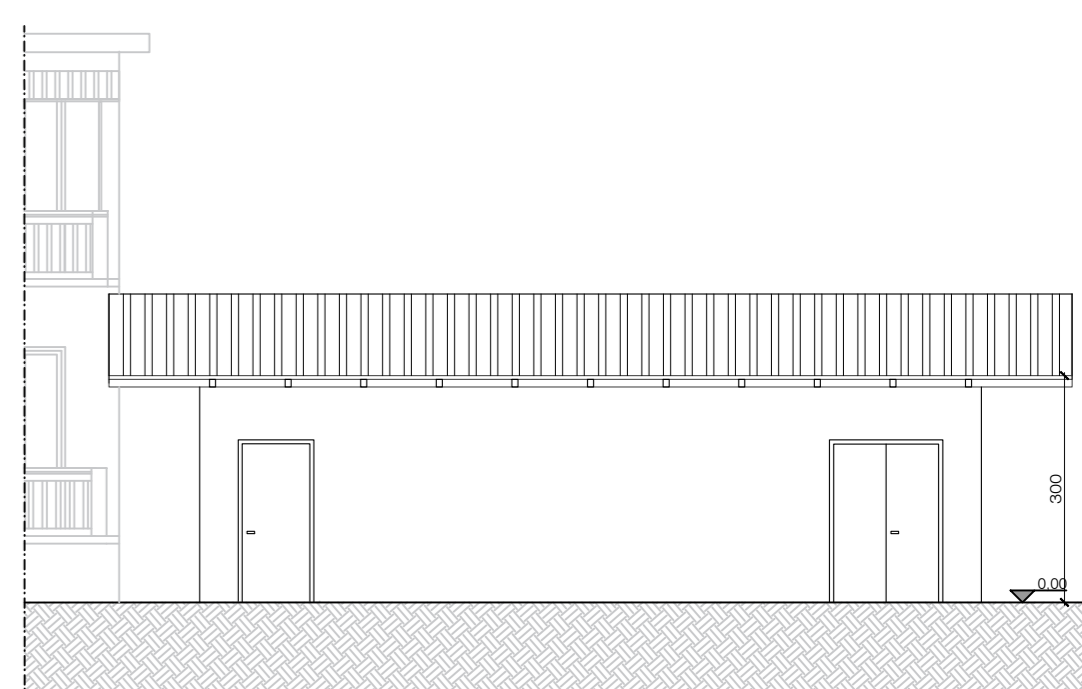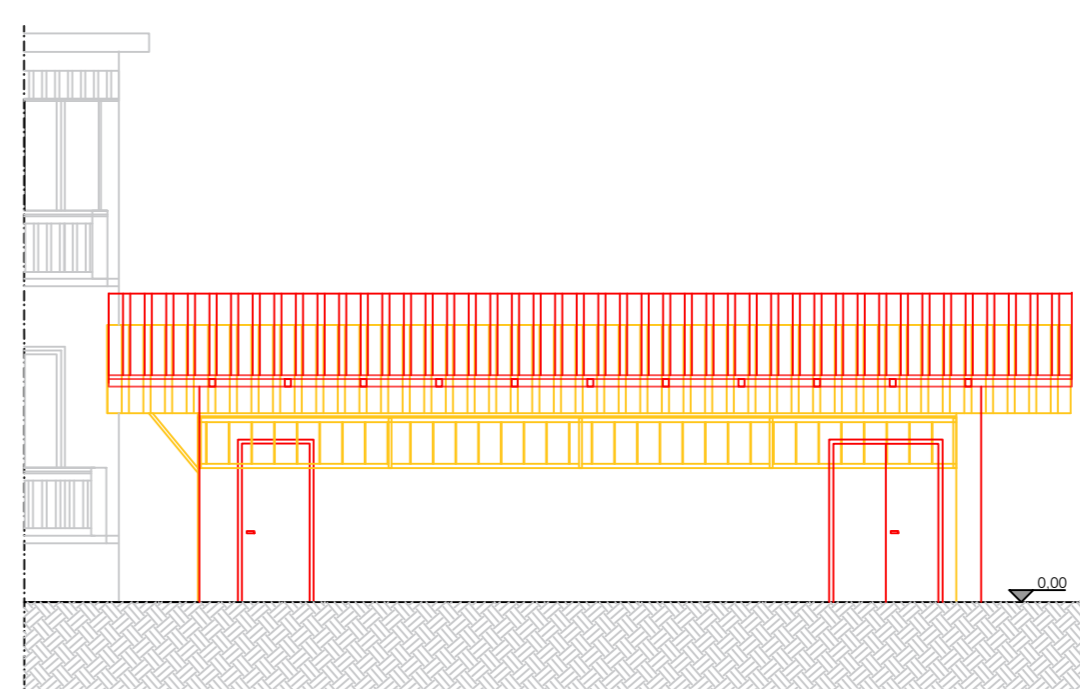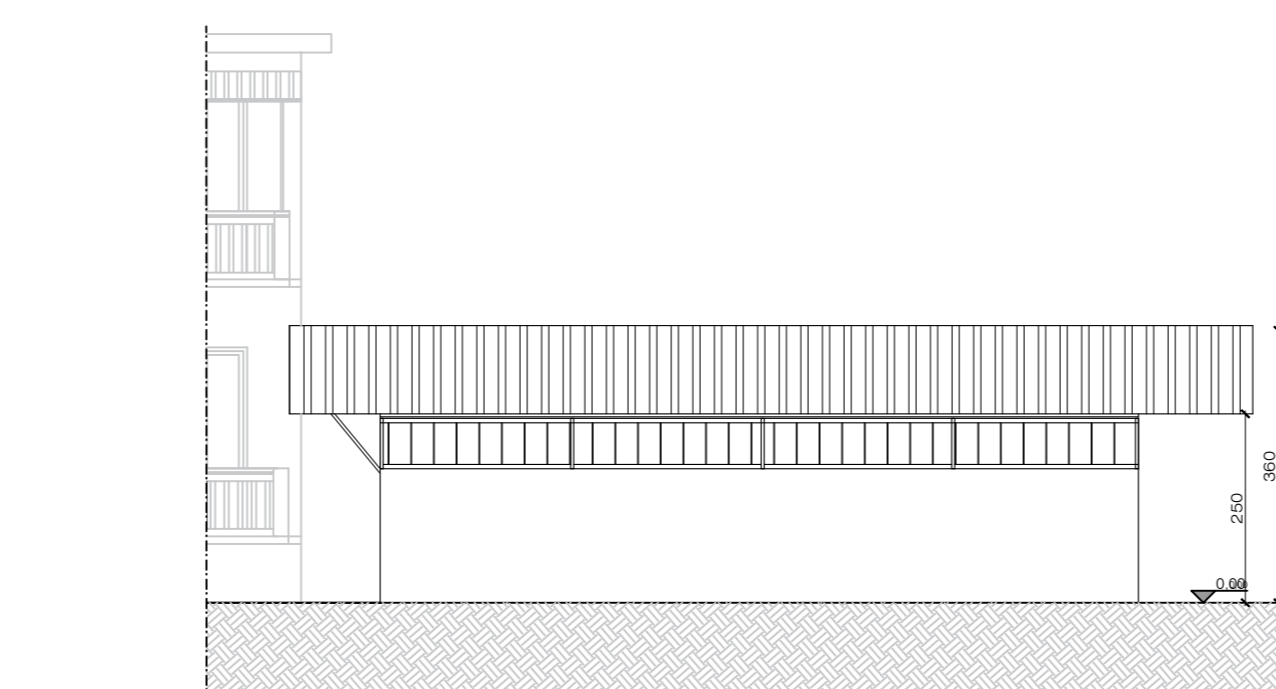

Ultimo stato licenziato - prospetto est  
Scala 1:100

Sovrapposizioni - prospetto est  
Scala 1:100

Stato di progetto - prospetto est  
Scala 1:100

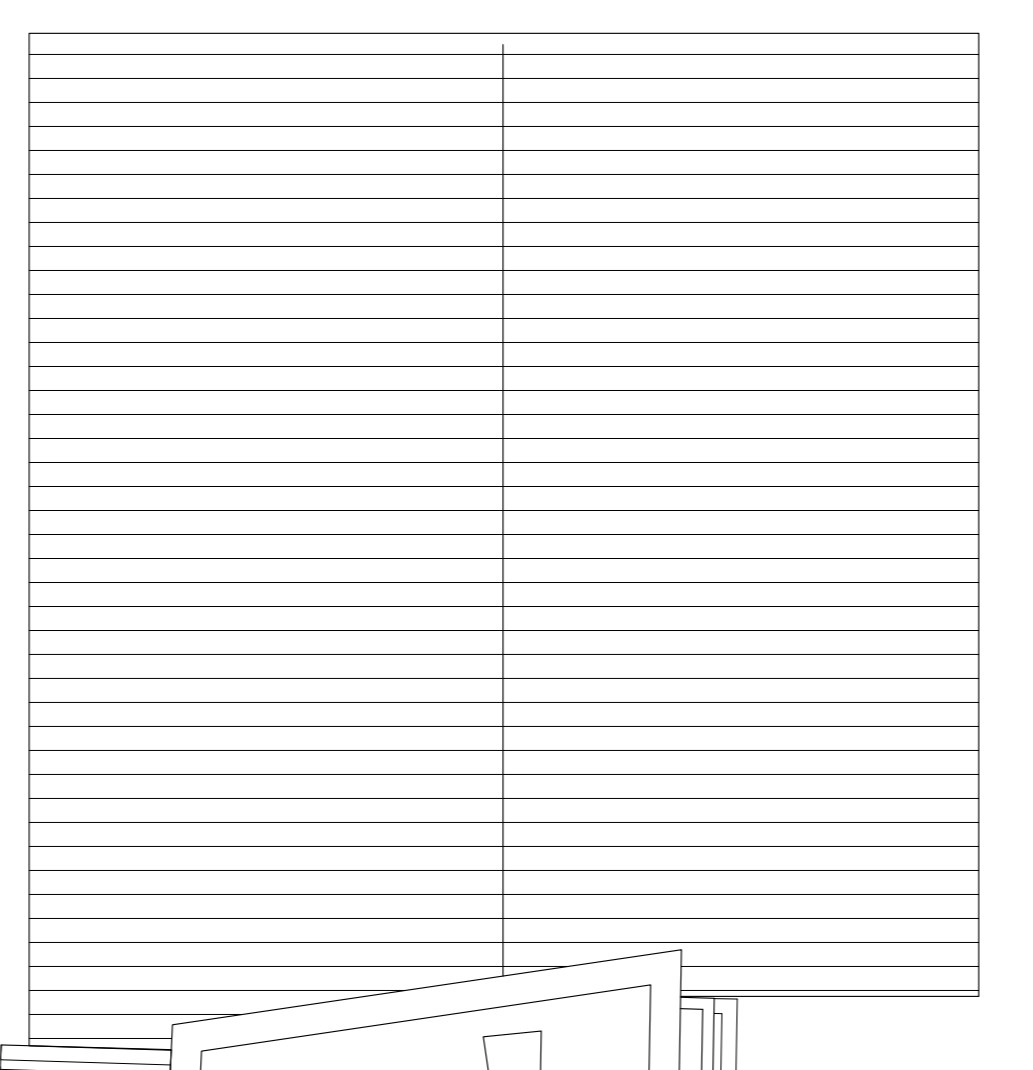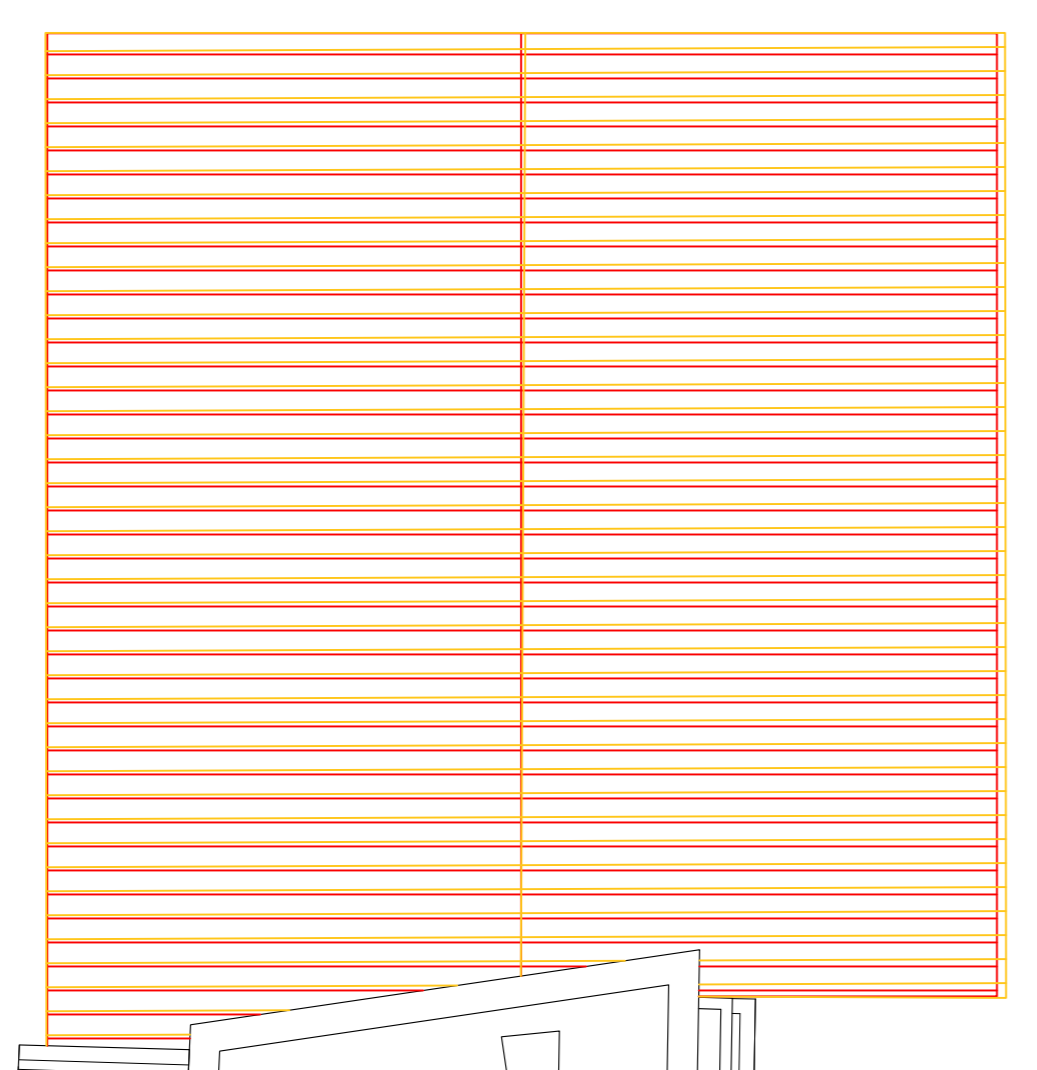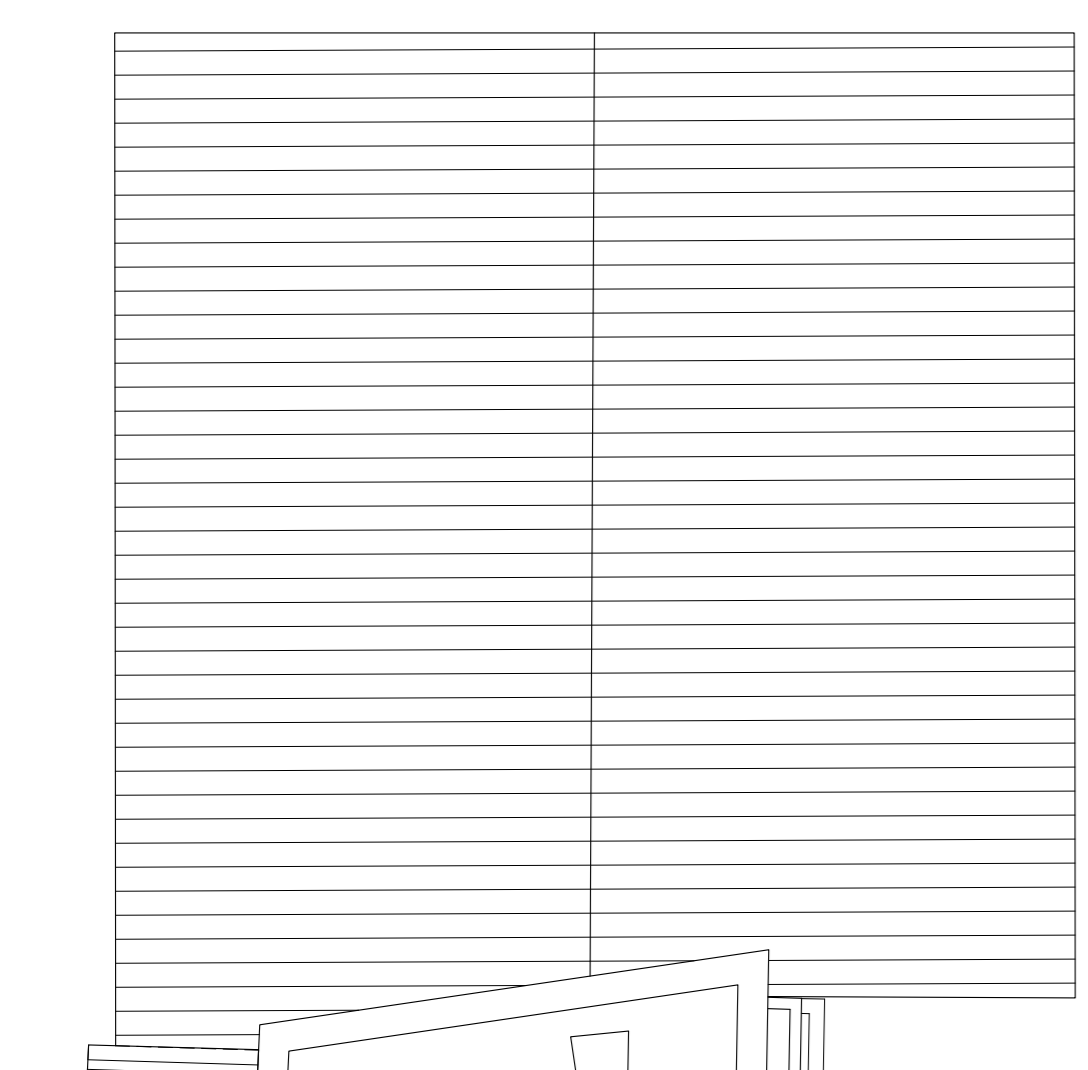

Ultimo stato licenziato - prospetto nord  
Scala 1:100




Sovrapposizioni - prospetto nord  
Scala 1:100

Stato di progetto - prospetto nord  
Scala 1:100

Ultimo stato licenziato - copertura  
Scala 1:100

Sovrapposizioni - copertura  
Scala 1:100

Stato di progetto - copertura  
Scala 1:100

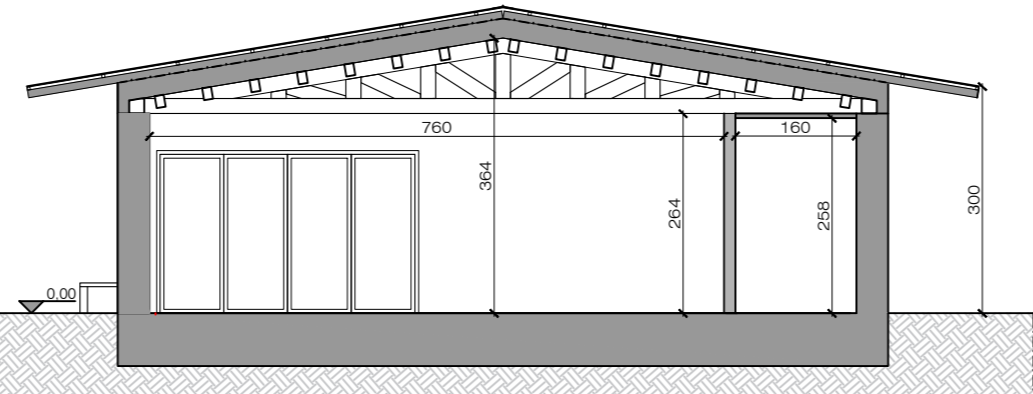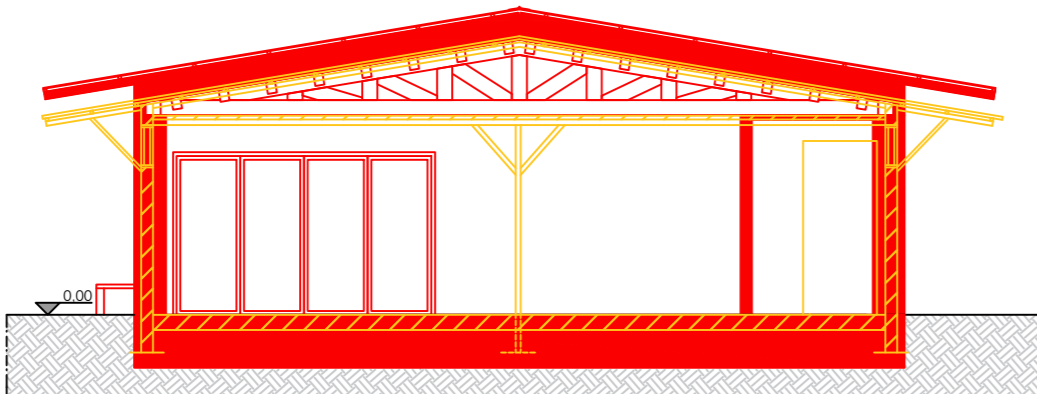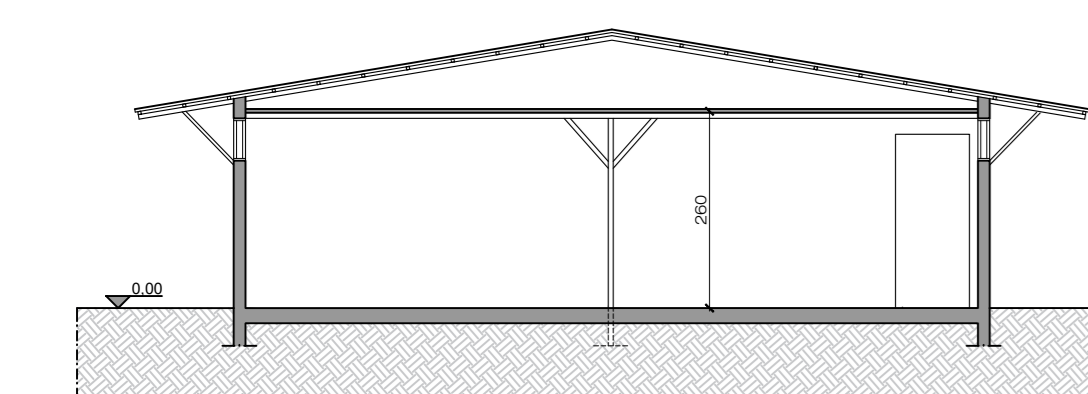

Ultimo stato licenziato - prospetto ovest  
Scala 1:100




Sovrapposizioni - prospetto ovest  
Scala 1:100

Stato di progetto - prospetto ovest  
Scala 1:100

Ultimo stato licenziato - sezione AA  
Scala 1:100

Sovrapposizioni - sezione AA  
Scala 1:100

Stato di progetto - sezione AA  
Scala 1:100

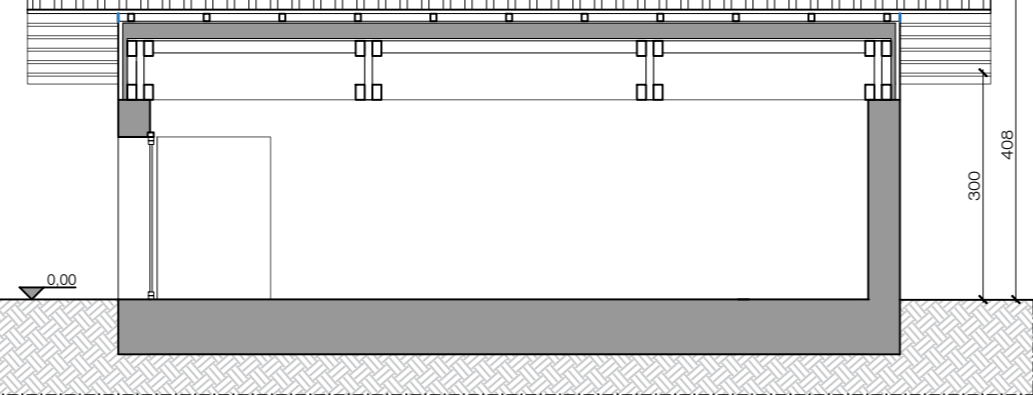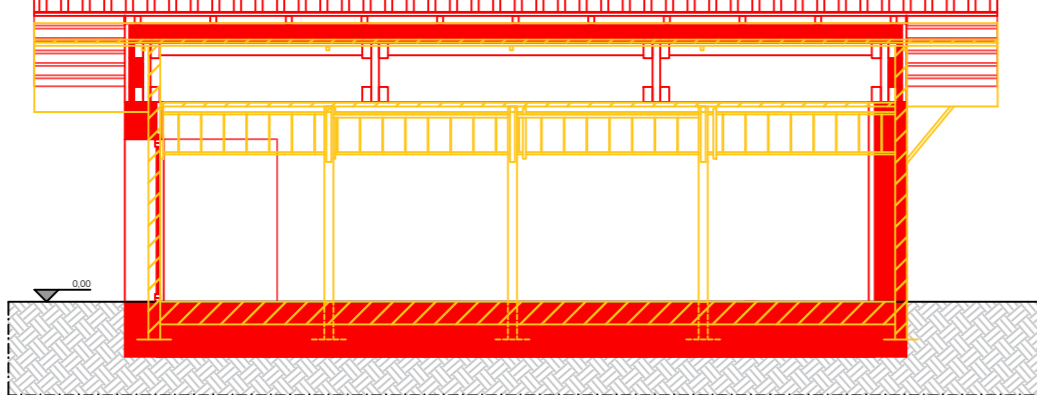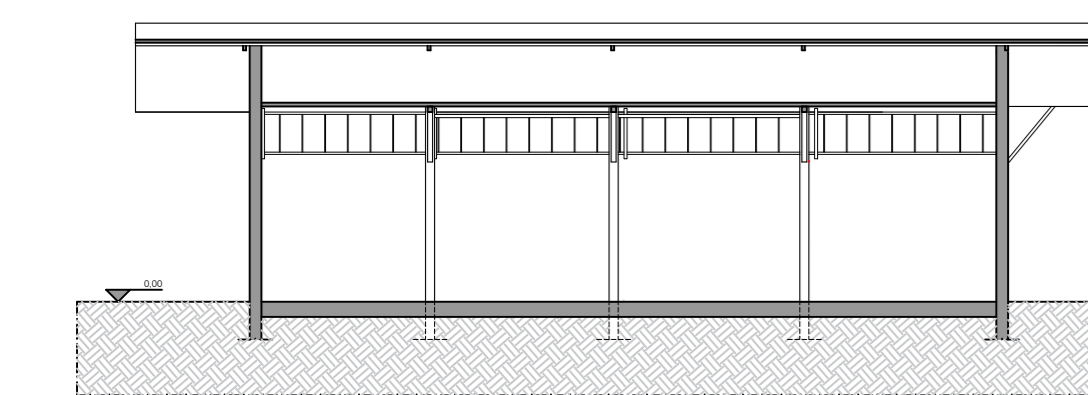



Ultimo stato licenziato - sezione BB  
Scala 1:100

Sovrapposizioni - sezione BB  
Scala 1:100


Stato di progetto - sezione BB  
Scala 1:100

VERIFICA RAPPORTI AEROILLUMINANTI


| LOCALE       | SUPERFICIE LOCALE | SUPERFICIE RICHIESTA | SUPERFICIE REALIZZATA   | VERIFICATO         |
|--------------|-------------------|----------------------|---|--------------------|
| SALA POLI.   | 72,92 mq          | 8,75 mq              | $(3,5' \times 2,15') + (1,5' \times 2,15' \times 2) = 13,98 \text{ mq}$ | 8,75 mq < 13,98 St |
| PT MAGAZZINO | 7,8 mq            | /                    | /   | /                  |
| WC           | 4,11 mq           | 0,19 mq              | /   | *                  |

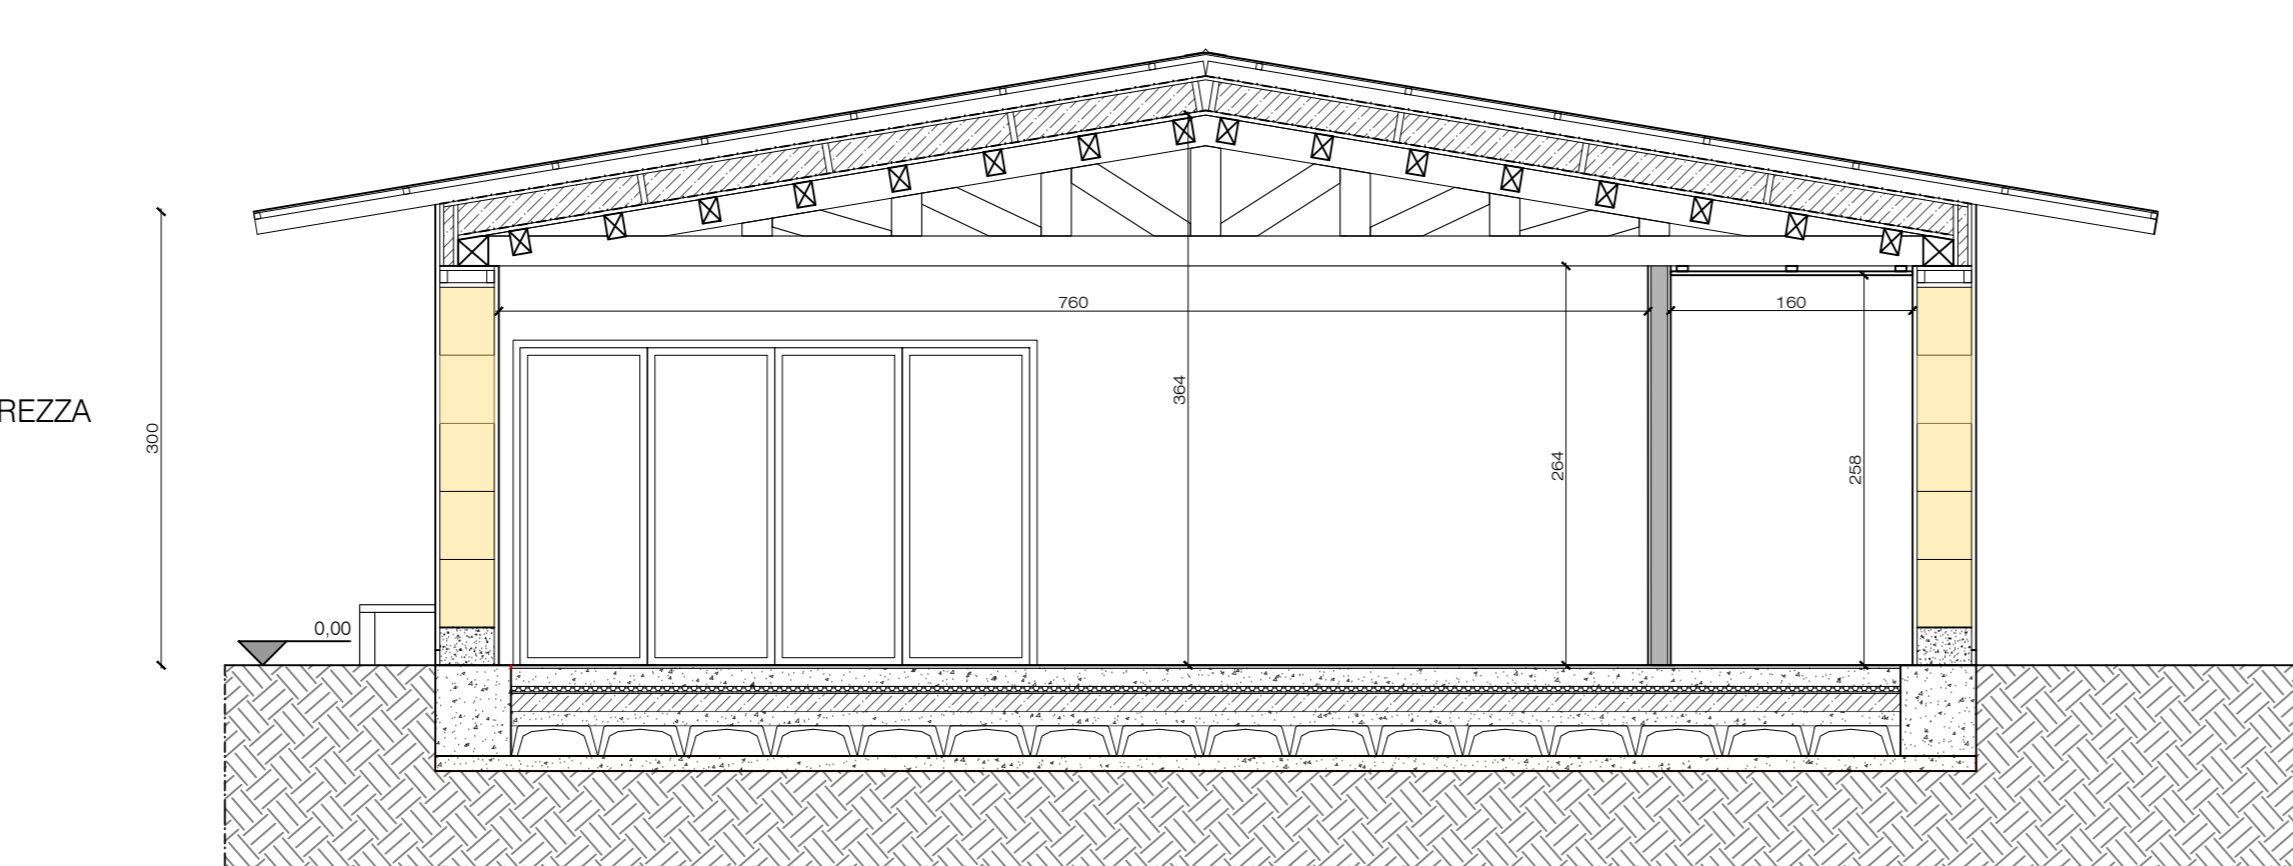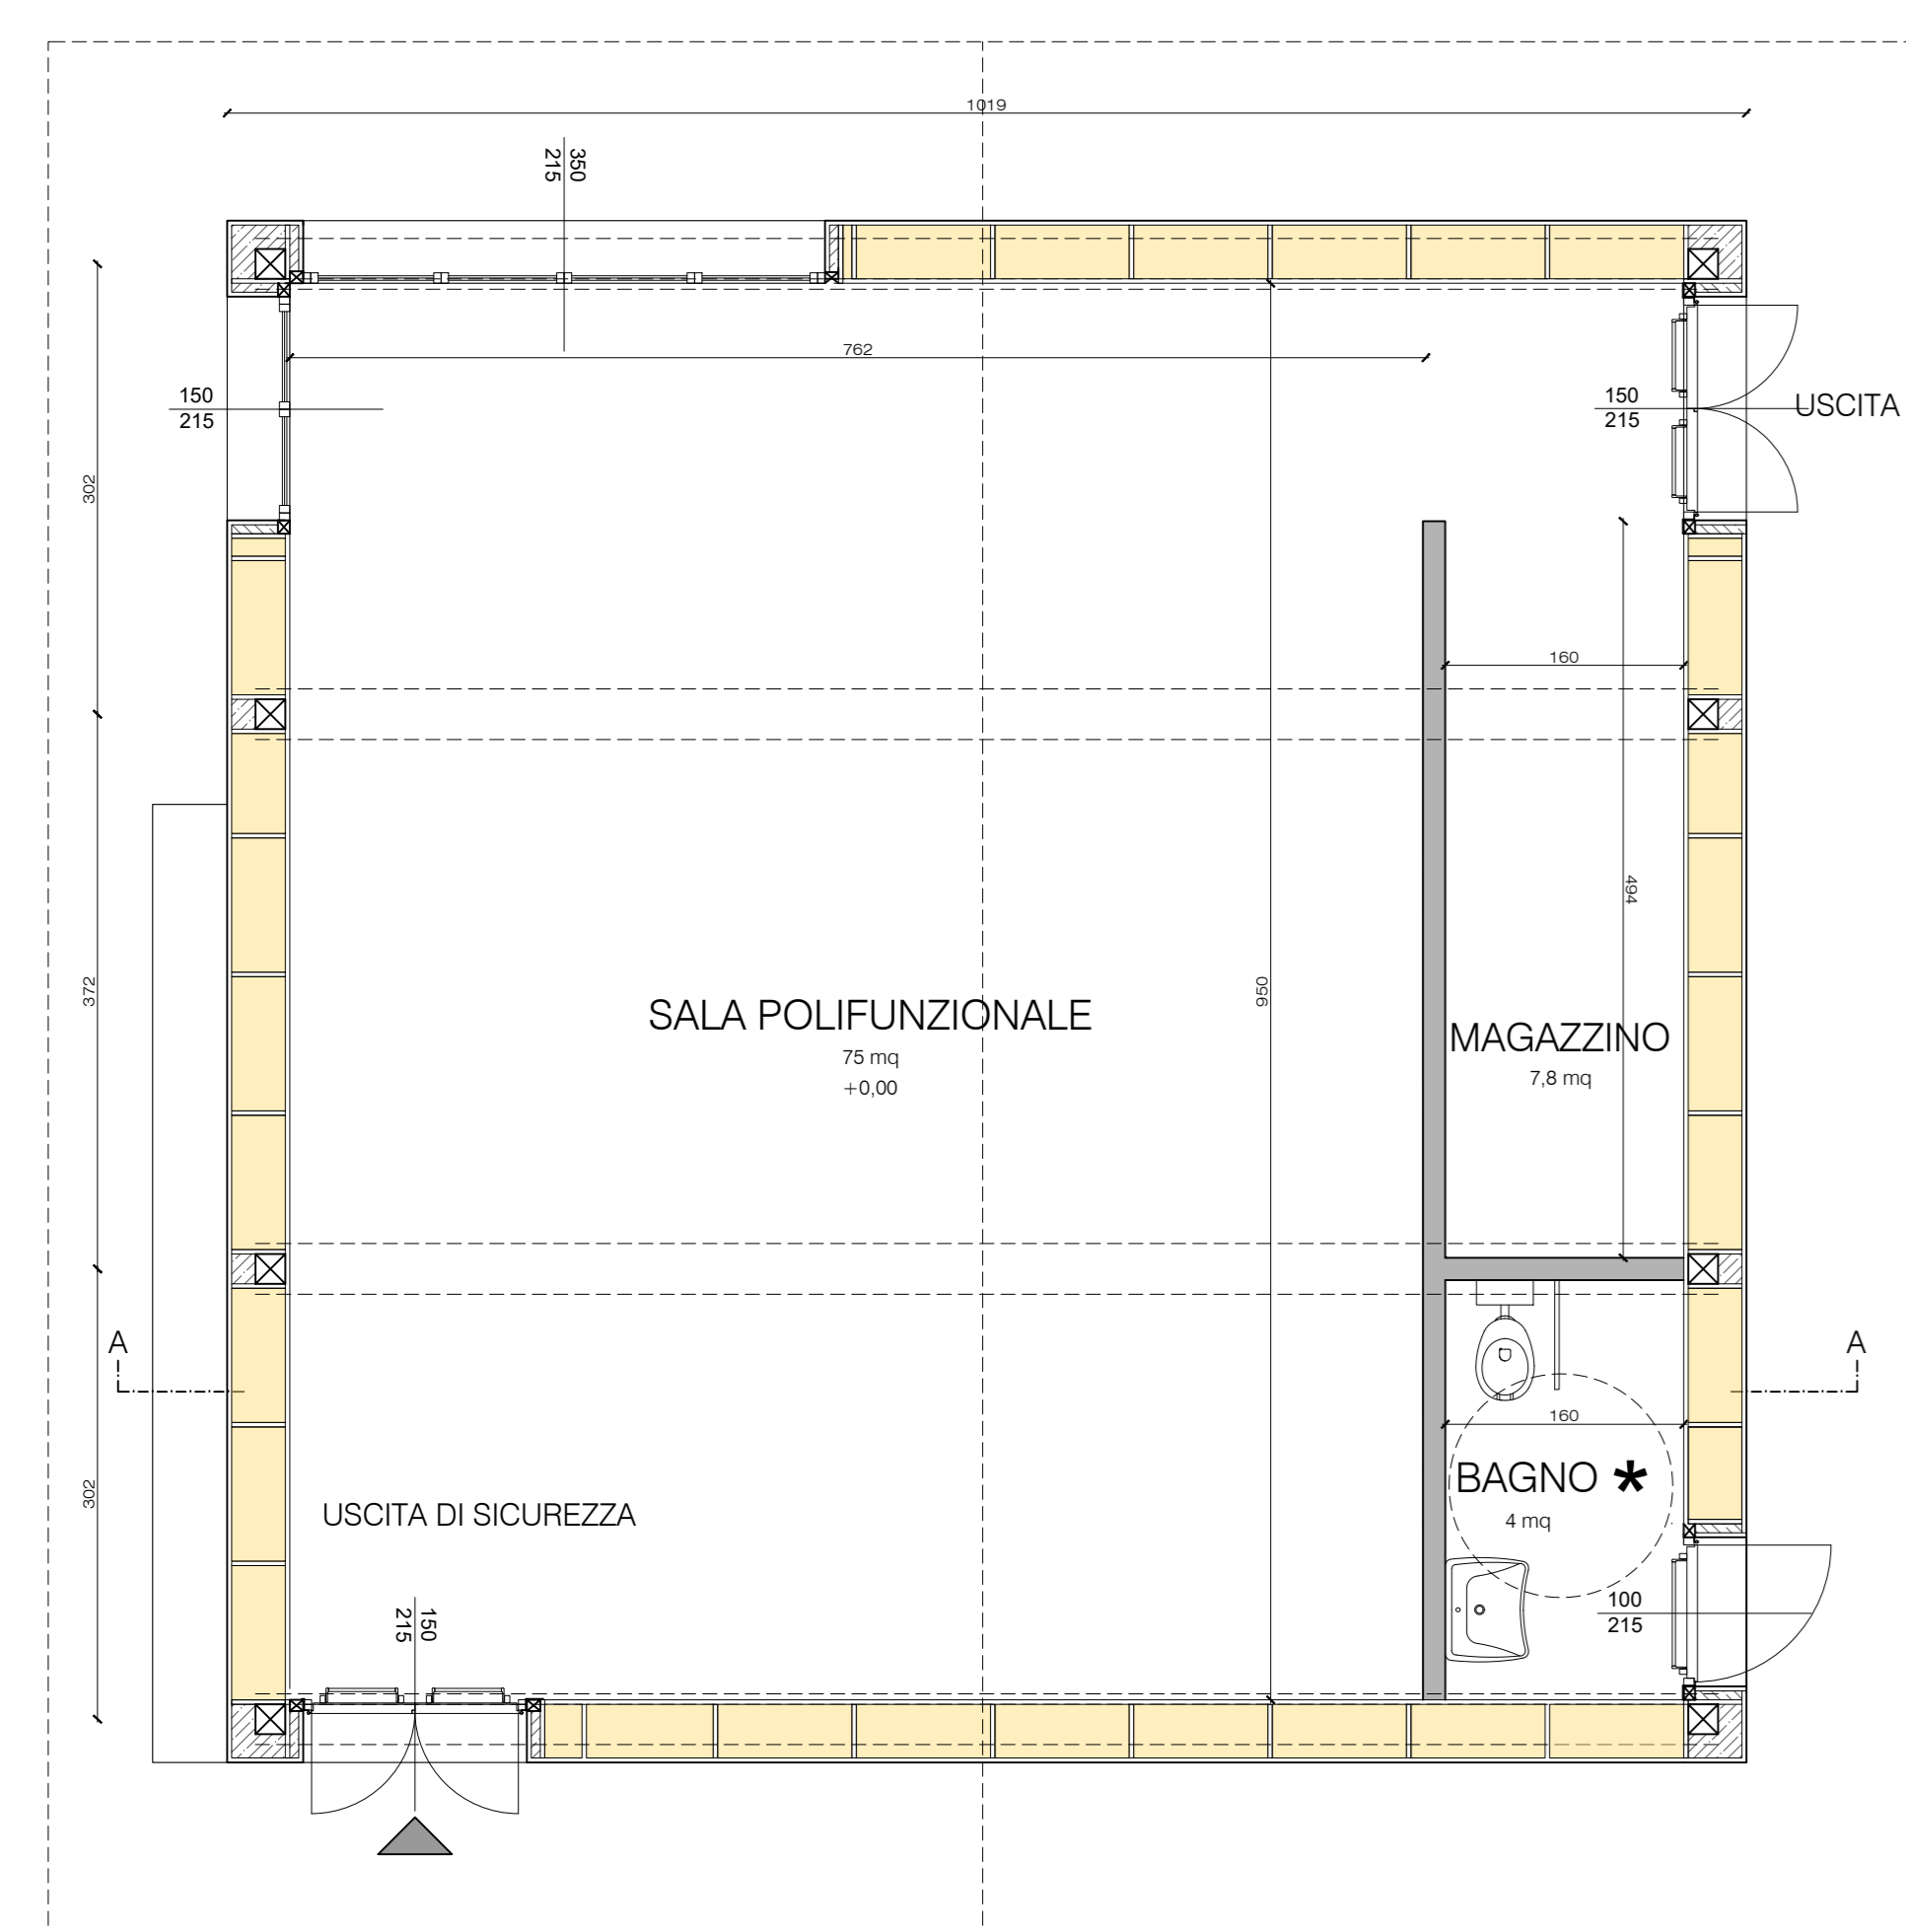


Stato di progetto - sezione AA  
Scala 1:50

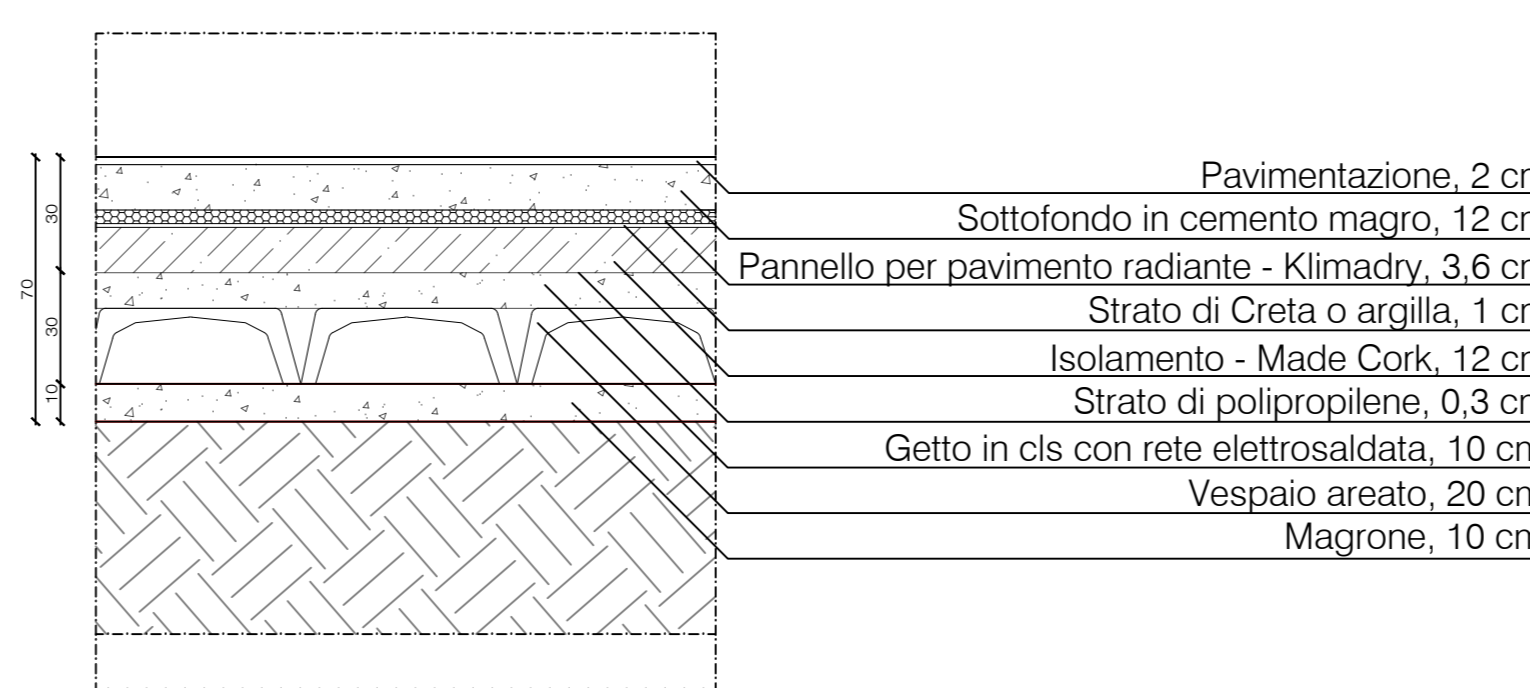

Dettaglio costruttivo soalo contro terra  
Scala 1:20

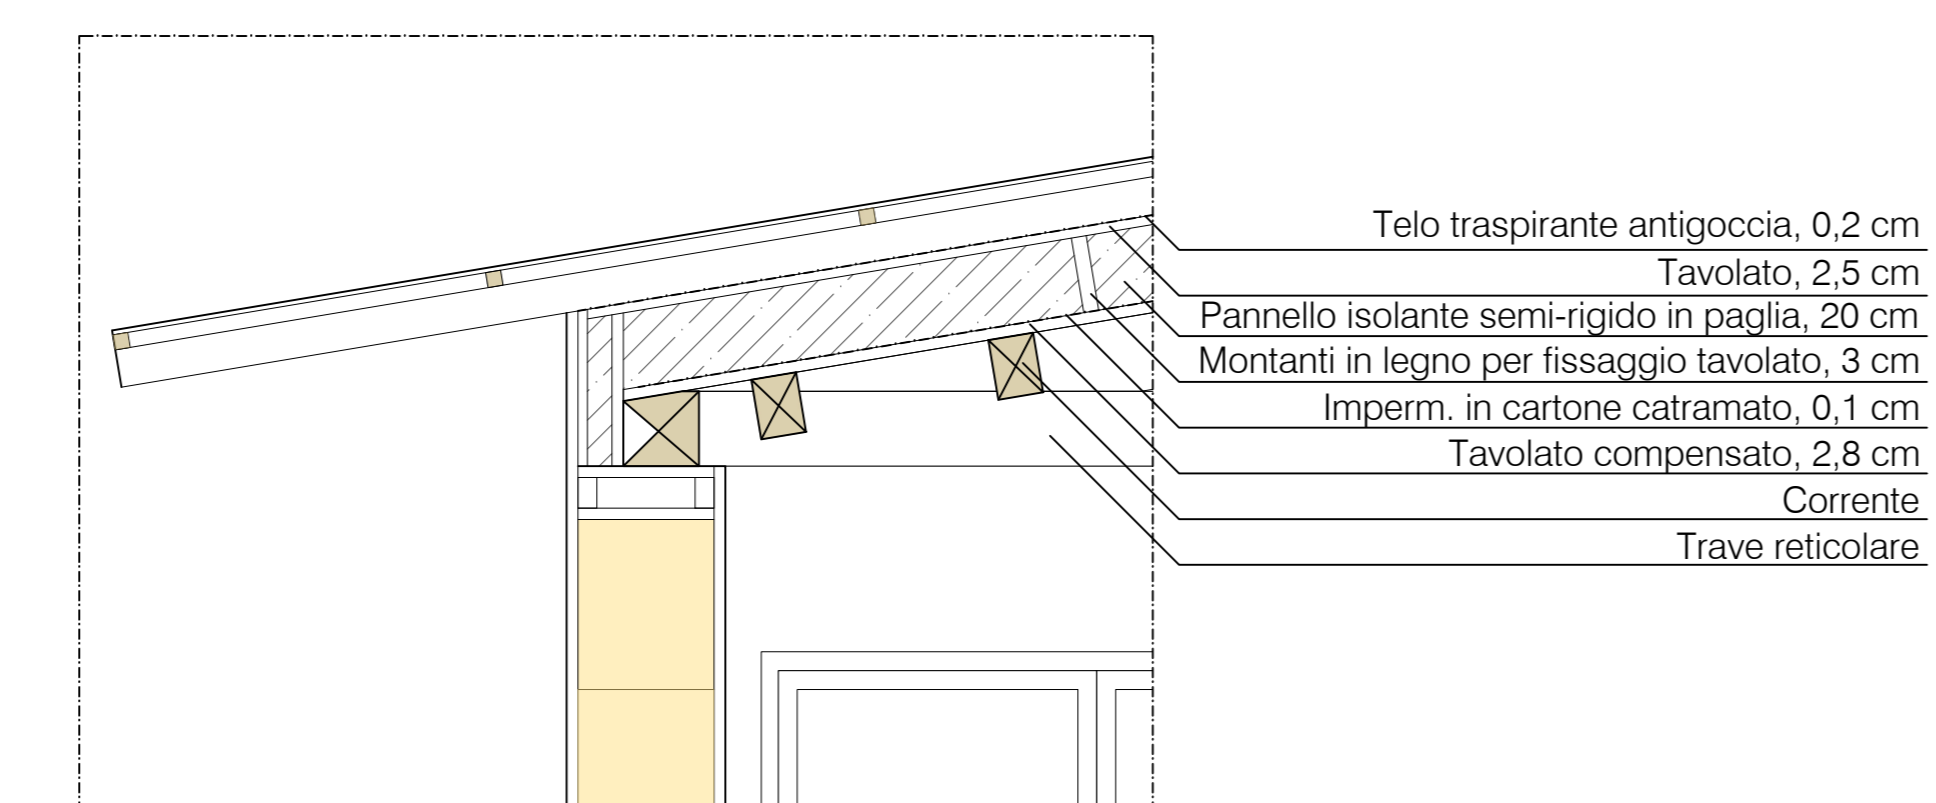


Dettaglio costruttivo copertura  
Scala 1:20

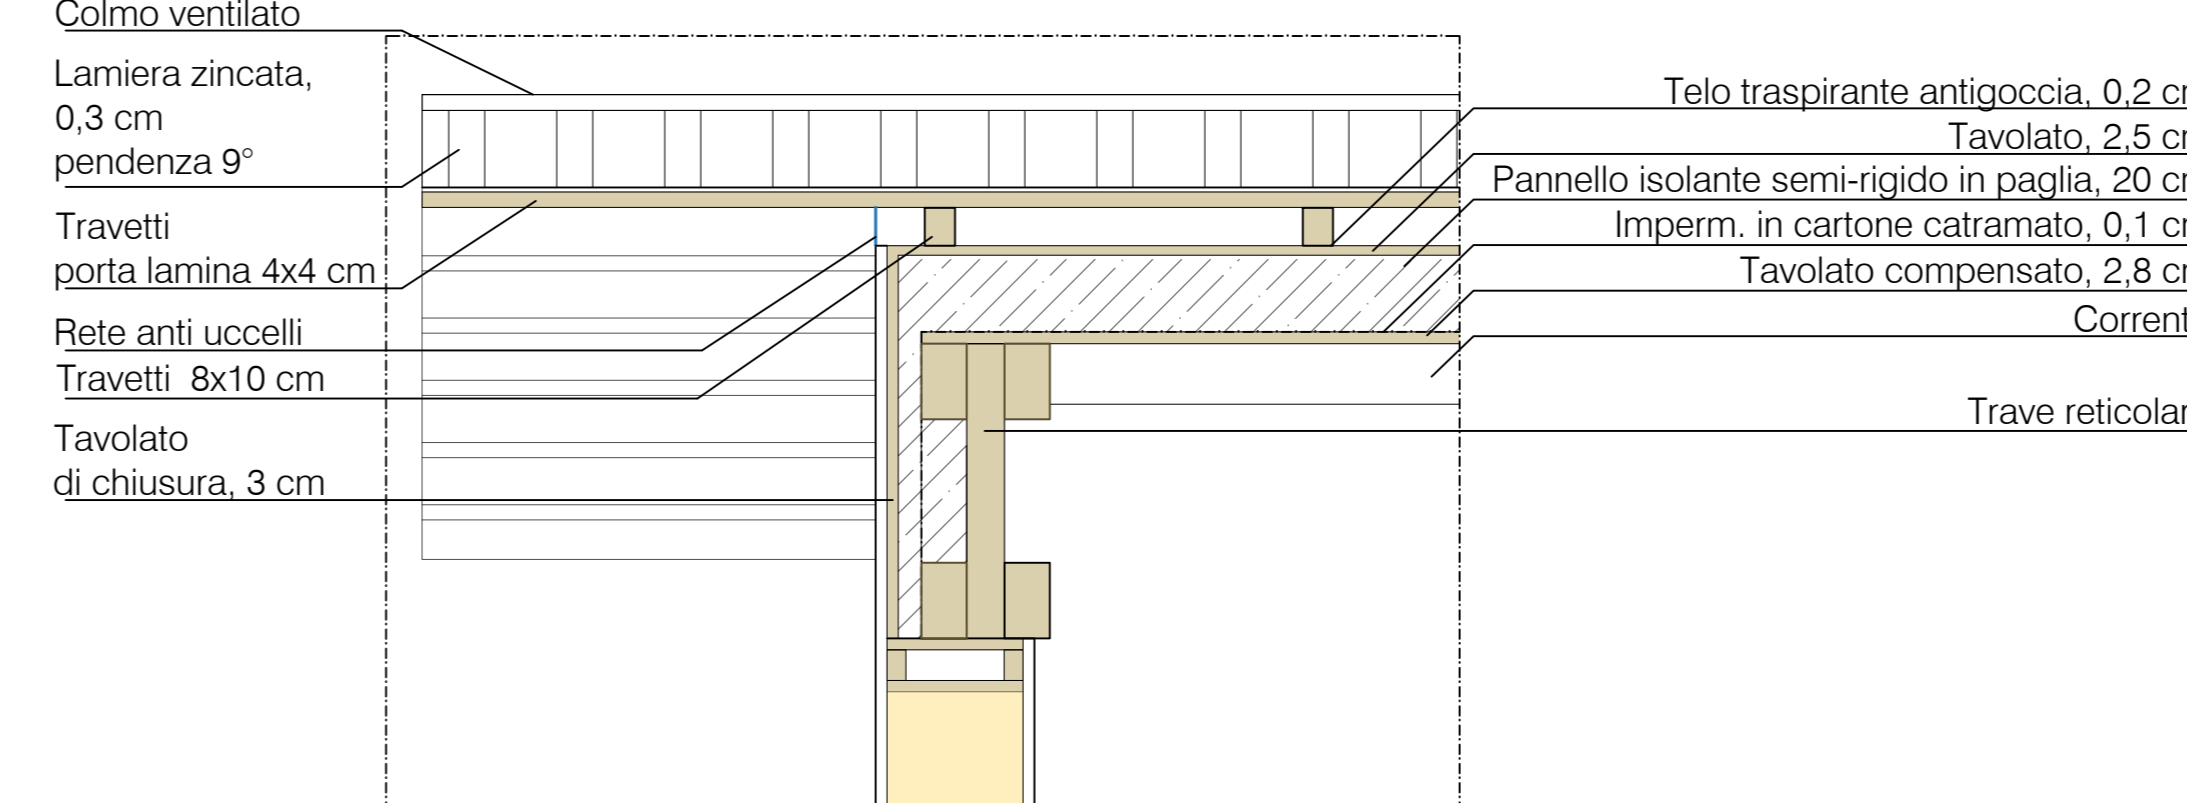

Dettaglio costruttivo copertura  
Scala 1:20

INDIVIDUAZIONE DELL'EDIFICIO  
NEL LOTTO DI PERTINENZA  
Stato di fatto  
Scala 1:200

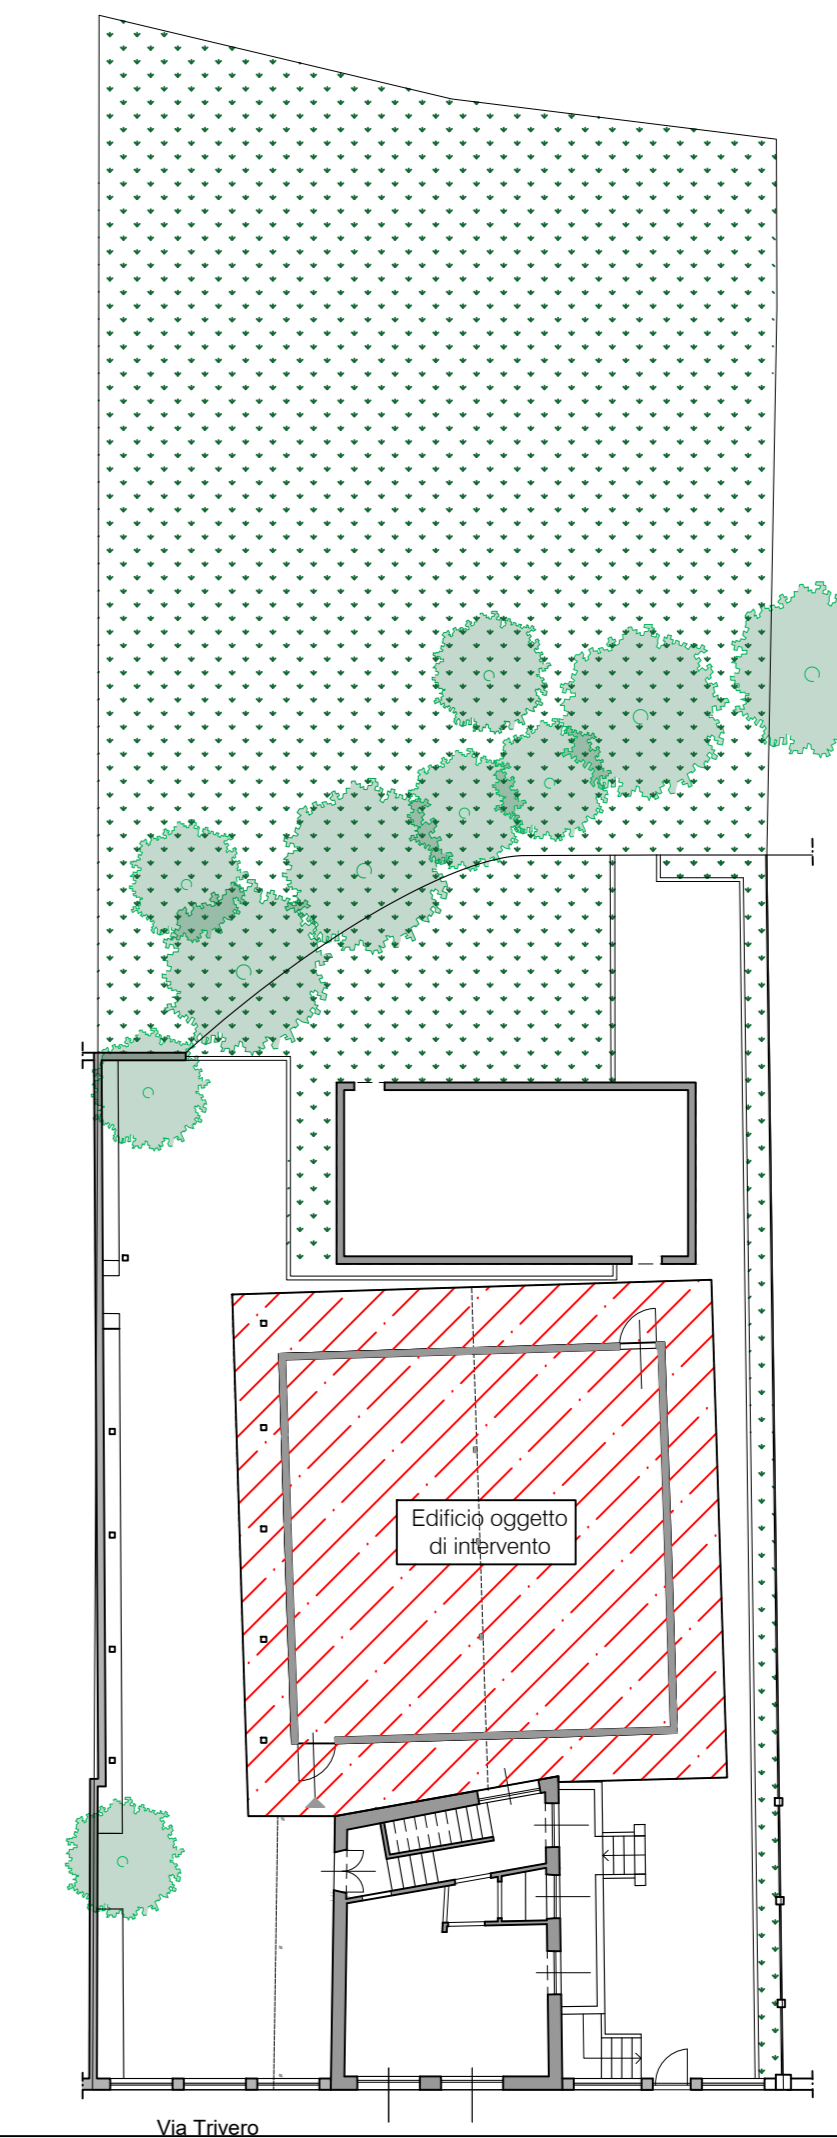

Permesso di costruire  
per intervento di ristrutturazione edilizia leggera  
demolizione e fedele ricostruzione  
di basso fabbricato esistente  
art. 3, comma 1, lettera d) del D.P.R. 380/01

Via Trivero - Volere la Luna  
Via Trivero n°16  
10145 TORINO (TO)

OGGETTO RISTRUTTURAZIONE EDILIZIA LEGGERA  
TAVOLA PROGETTUALE UNICA

TAVOLA 1  
DATA 30/03/2022  
SCALA 1:200 - 1:100 - 1:50 - 1:20

DESCRIZIONE  
1 TAVOLA PROGETTUALE UNICA  
DATA 30/03/2022

**volerelaluna** ARCHITETTURA SENZA FRONTIERE PIEMONTE

COMMITTENTE  
VOLERE LA LUNA ODV  
VIA TRIVERO 16 10145 TORINO (TO)  
C.F. 9783288013

PROGETTISTA  
ARCHITETTURA SENZA FRONTIERE PIEMONTE ONLUS  
VIA OTTAVIO ASSAROTTI 15  
10122 TORINO  
C.F. 91723430019

PER ARCHITETTURA SENZA FRONTIERE PIEMONTE ONLUS  
ARCH. VALERIA COTTINO  
VIA DEI MERCANTI N°2 10122 TORINO  
C.F. CTTVL96848L219A  
DATI N° 3236

LEGALE RAPPRESENTANTE  
SIG. LIVIO PEPINO  
C.F. PPNLW44T16B20R

VISI